



西土佐小学校 校舎見取り図

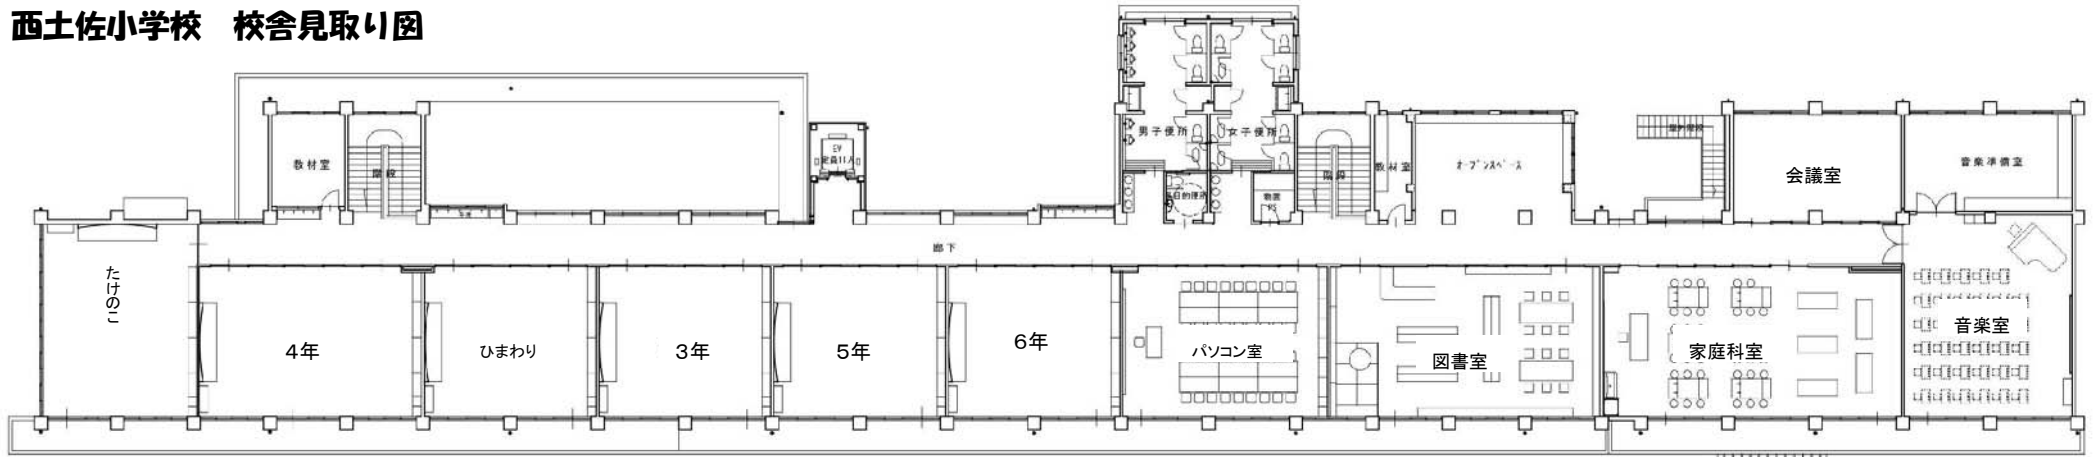

2 F

2階平面図

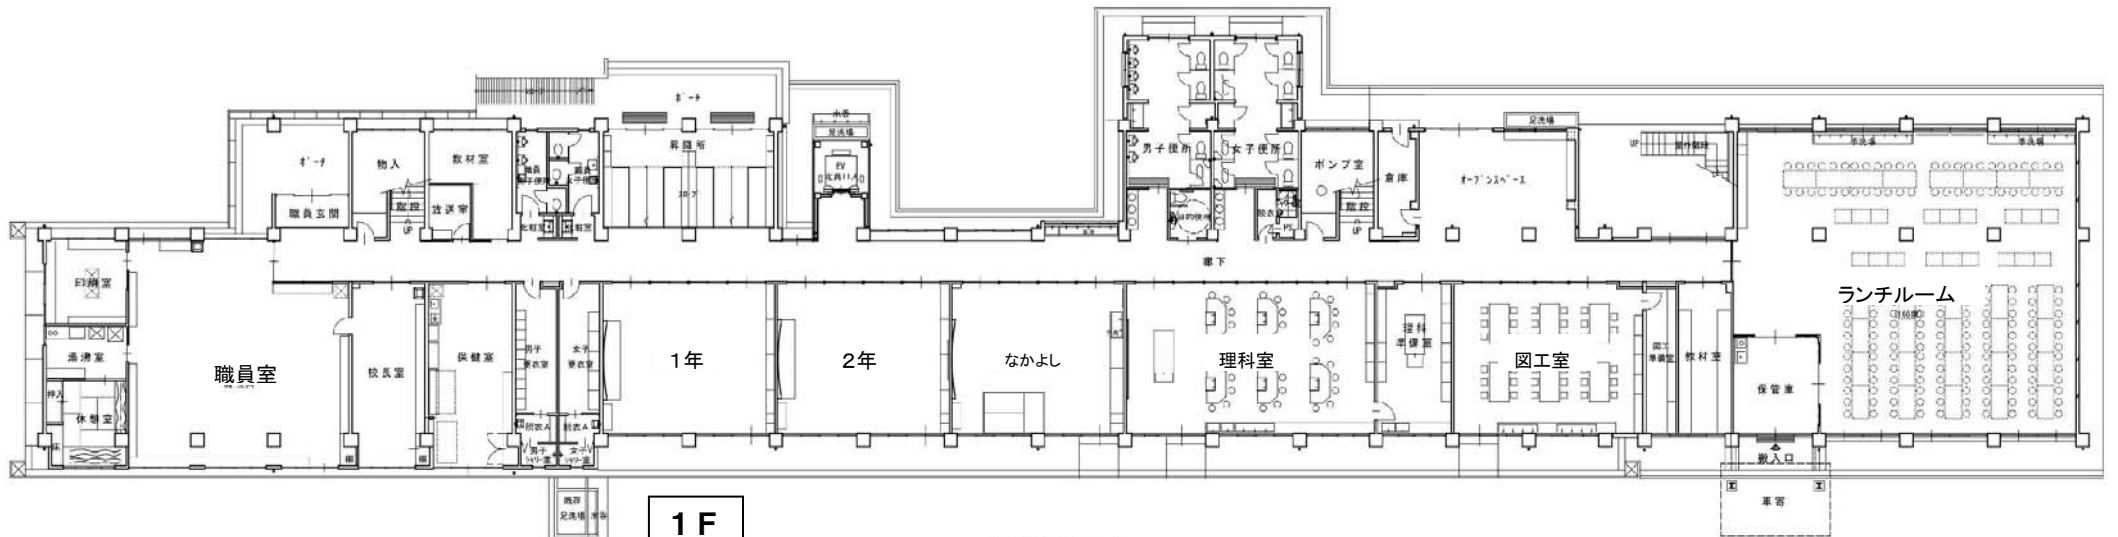

1 F

1階平面図